



Sylvie GHILARDI

Conseillère en gestion de patrimoine

07 86 87 79 73





completimmo.com



Programme neuf **Plans des lots 2D / 3D**
St Laurent du Var

Lot C113 Nord- OUEST

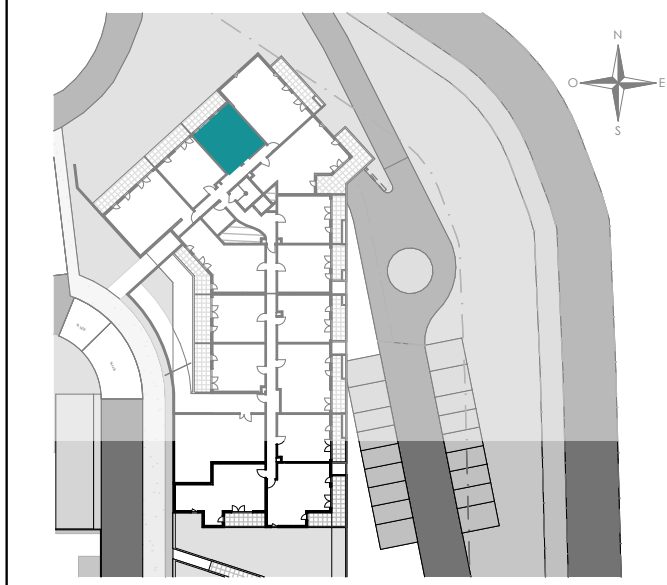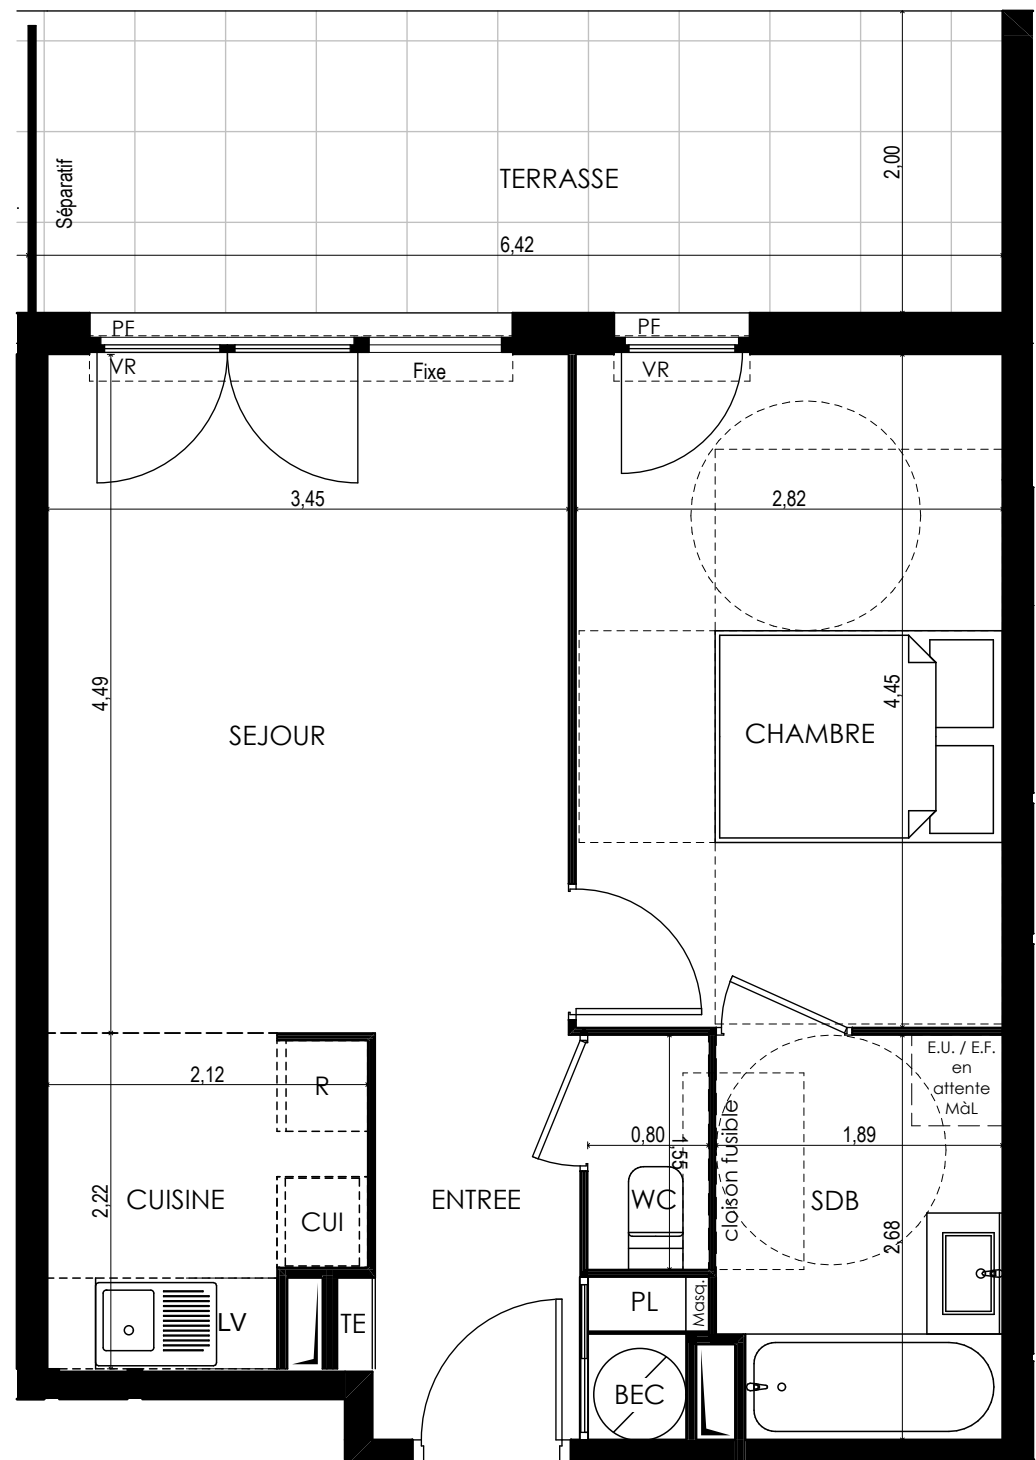


surfaces habitables

Réception dont:		24,21 m ²
Entrée + PL	4,46 m ²	
Séjour	15,48 m ²	
Cuisine	4,27 m ²	
Chambre		12,55 m ²
Salle de bains		4,93 m ²
WC		1,24 m ²

TOTAL **42,93 m²**

Terrasse 12,78 m²

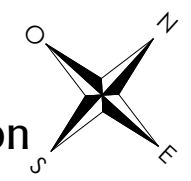

251 000 €

Prix promoteur en vigueur au 14/06/22
Au cours de la commercialisation, les prix sont susceptibles d'augmentation pour les lots non encore vendus, sur décision du promoteur

LEGENDE: PF: Porte Fenêtre / F: Fenêtre / FAB: Fenêtre Allège Basse / VR: Volet Roulant / TE: Tableau Electrique / PL: Placard / CUI: Cuisson / R: Réfrigérateur / LL: Lave Linge / LV: Lave Vaisselle / Soffite, faux plafond : Niveau

NOTA: Des modifications sont susceptibles d'être apportées à ce plan en fonction des nécessités techniques de la réalisation, tant en ce qui concerne les dimensions libres que l'équipement. Les surfaces indiquées sont approximatives. Les retombées, soffites, faux plafonds, canalisations, ballon d'eau chaude, ainsi que l'emplacement des équipements sont figurés à titre indicatif / La surface des placards ou des dressing est incluse dans celle des pièces attenantes

04/06/2021




Lot C113



*Plan 3D non contractuel réalisé à caractère d'ambiance (décoration, prestations et aménagement, laissés à la libre interprétation de l'artiste, pouvant nécessiter des options edbu des travaux modifiés)



OPTION POSEE
Jusqu'au 16/06/22

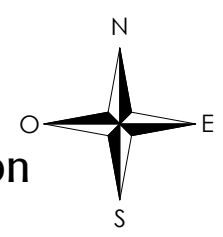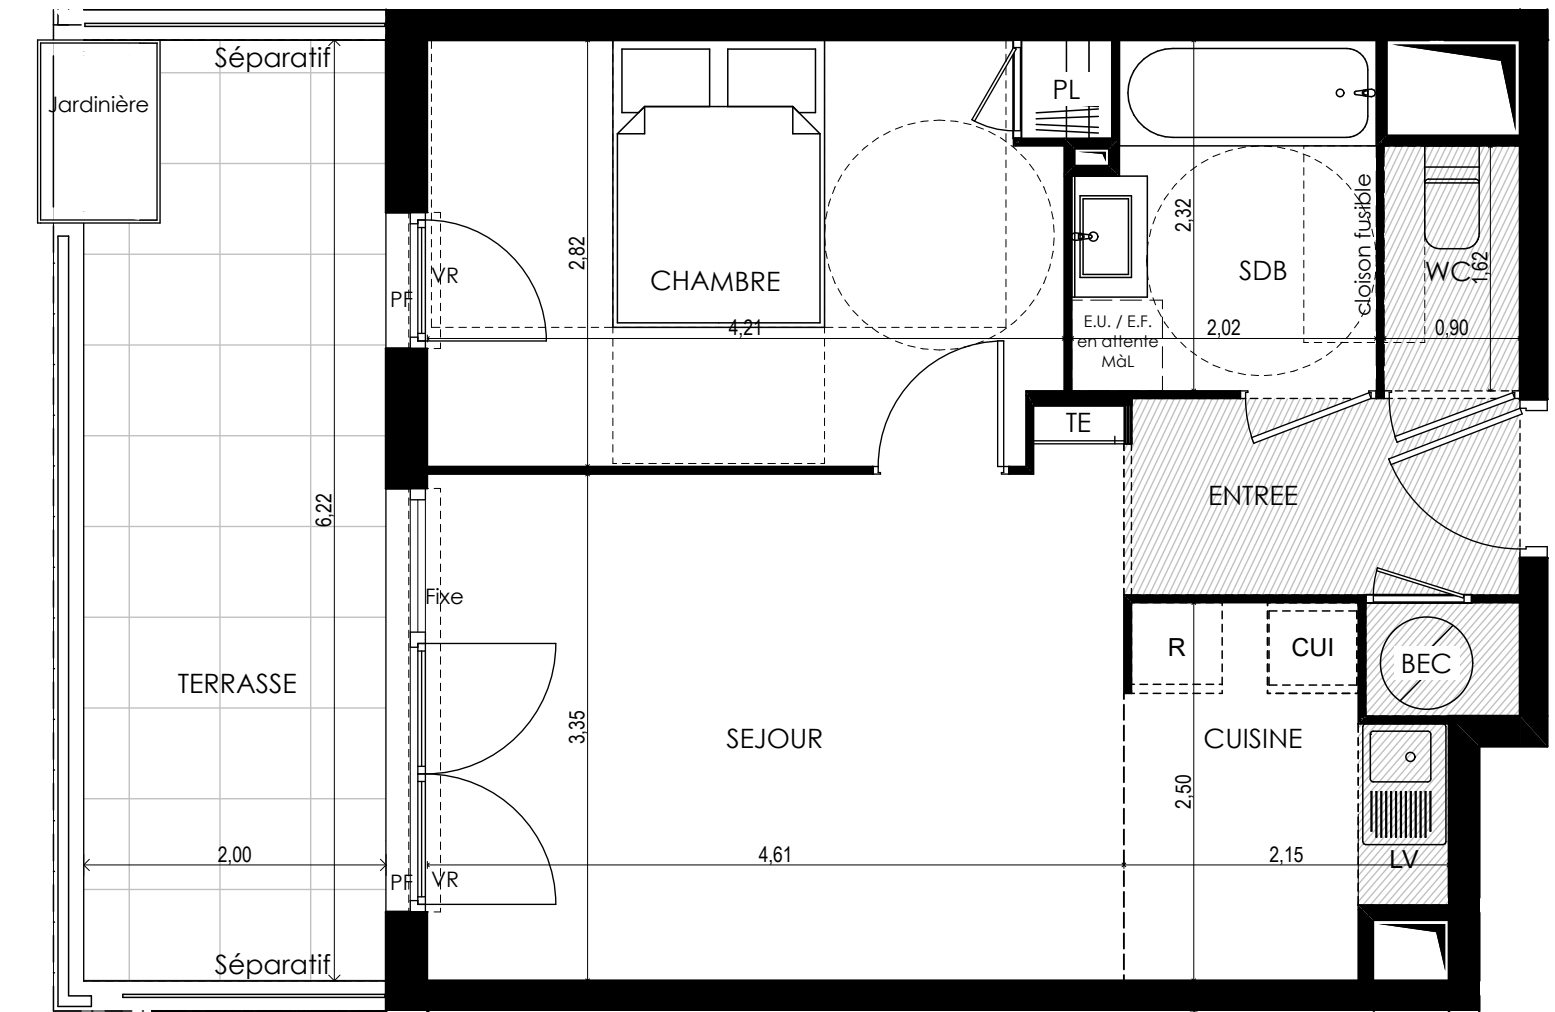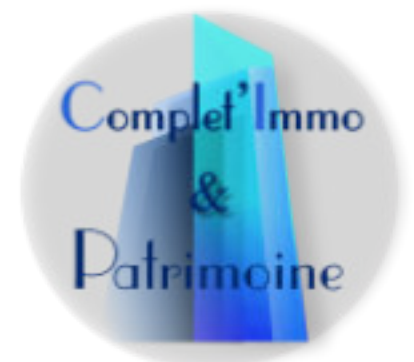

251 000 €


Prix promoteur en vigueur au 14/06/22
Au cours de la commercialisation, les prix sont susceptibles d'augmentation pour les lots non encore vendus, sur décision du promoteur

LEGENDE: PF: Porte Fenêtre / F: Fenêtre / FAB: Fenêtre Allège Basse / VR: Volet Roulant / TE: Tableau Electrique / PL: Placard / CUI: Cuisson / R: Réfrigérateur / LL: Lave Linge / LV: Lave Vaisselle / Soffite, faux plafond: / Niveau 0.00

NOTA: Des modifications sont susceptibles d'être apportées à ce plan en fonction des nécessités techniques de la réalisation, tant en ce qui concerne les dimensions libres que l'équipement. Les surfaces indiquées sont approximatives. Les retombées, soffites, faux plafonds, canalisations, ballon d'eau chaude, ainsi que l'emplacement des équipements sont figurés à titre indicatif / La surface des placards ou des dressing est incluse dans celle des pièces attenantes

11/05/2022

2 pièces, 205
Bât F - 2ème ETAGE

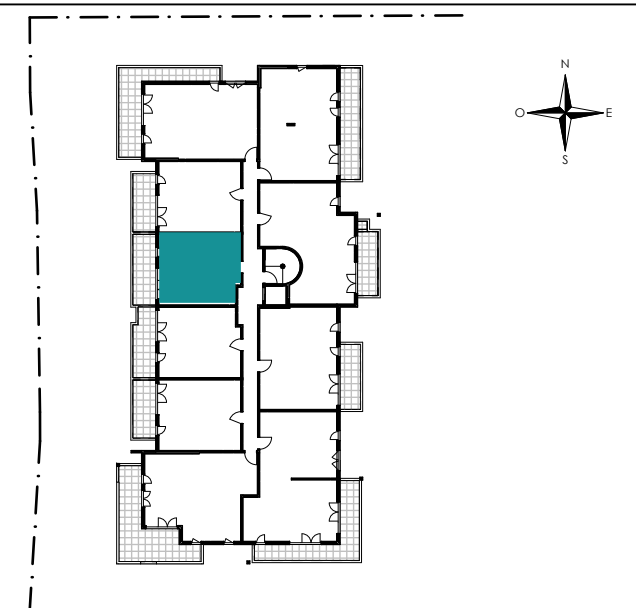



surfaces habitables

Réception dont:		24,32 m²
Entrée + PL	4,21 m²	
Séjour	15,55 m²	
Cuisine	4,56 m²	
Chambre + PL		11,94 m²
Salle de bains		4,39 m²
WC		1,46 m²
TOTAL		42,11 m²
Terrasse		12,57 m²
Jardinière		0,60 m²



*Plan 3D non contractuel réalisé à caractère d'ambiance (décoration, prestations et aménagement, laissés à la libre interprétation de l'artiste, pouvant nécessiter des options edbu des travaux modifiés)



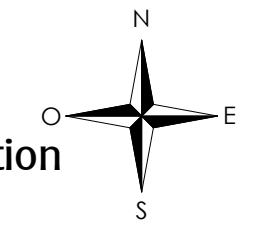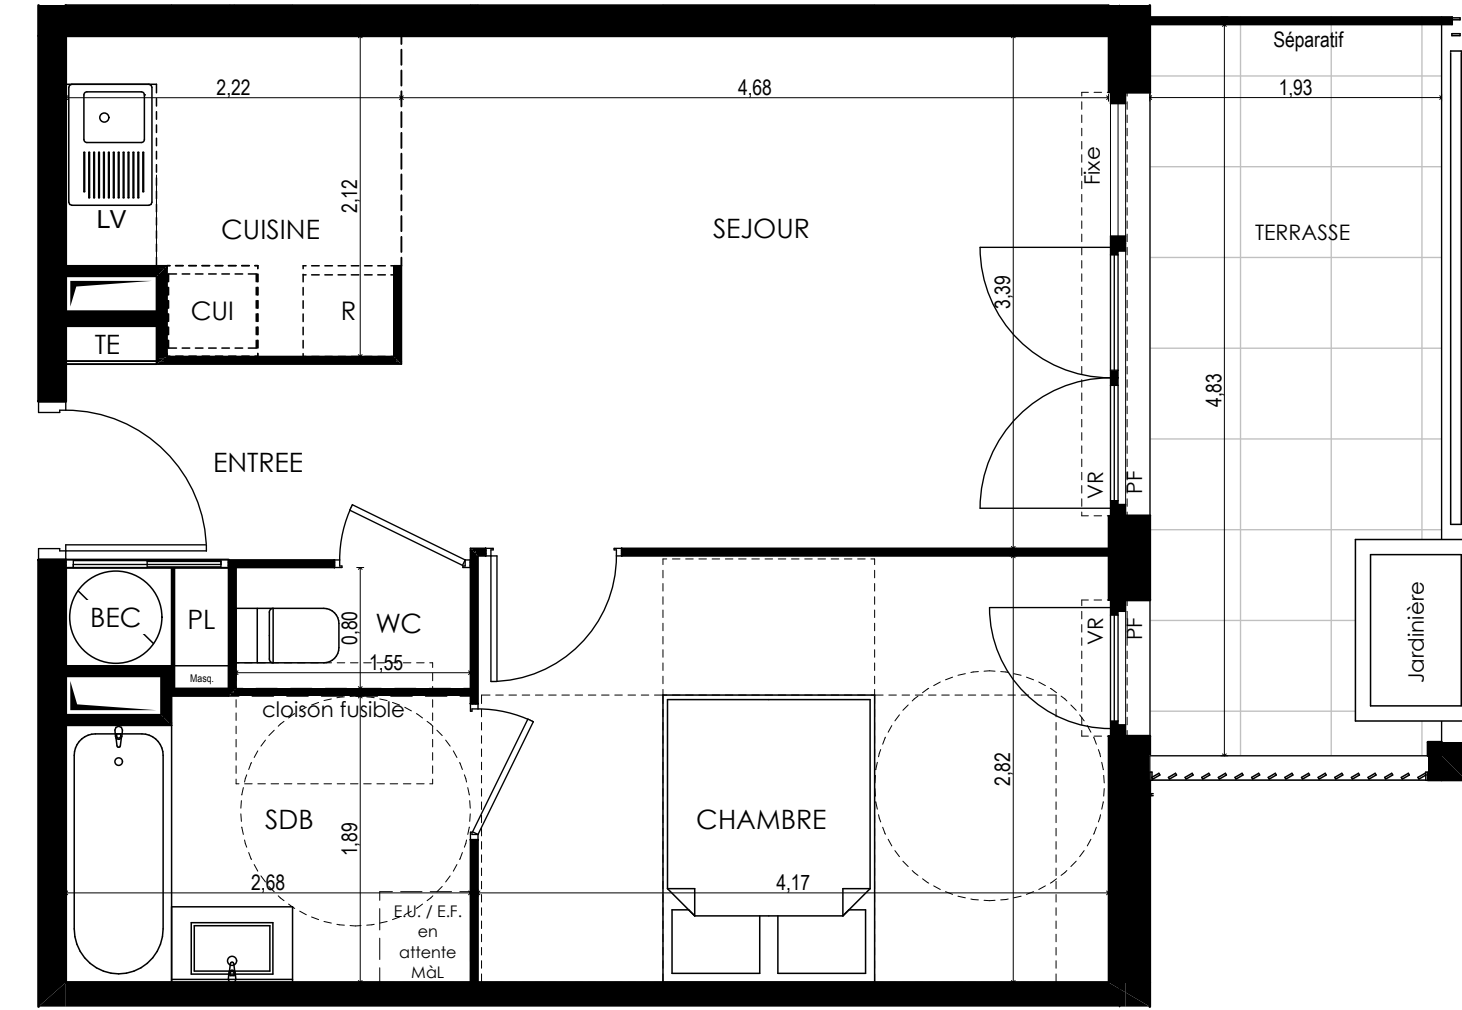

251 000 €

Prix promoteur en vigueur au 14/06/22
Au cours de la commercialisation, les prix sont susceptibles d'augmentation pour les lots non encore vendus, sur décision du promoteur




LEGENDE: PF: Porte Fenêtre / F: Fenêtre / FAB: Fenêtre Allège Basse / VR: Volet Roulant / TE: Tableau Electrique / PL: Placard / CUI: Cuisson / R: Réfrigérateur / LL: Lave Linge / LV: Lave Vaisselle / Soffite, faux plafond : / Niveau

NOTA: Des modifications sont susceptibles d'être apportées à ce plan en fonction des nécessités techniques de la réalisation, tant en ce qui concerne les dimensions libres que l'équipement. Les surfaces indiquées sont approximatives. Les retombées, soffites, faux plafonds, canalisations, ballon d'eau chaude, ainsi que l'emplacement des équipements sont figurés à titre indicatif / La surface des placards ou des dressing est incluse dans celle des pièces attenantes

04/06/2021

2 pièces, 202
Bât C-2ème Etage : 0 / niveau hall

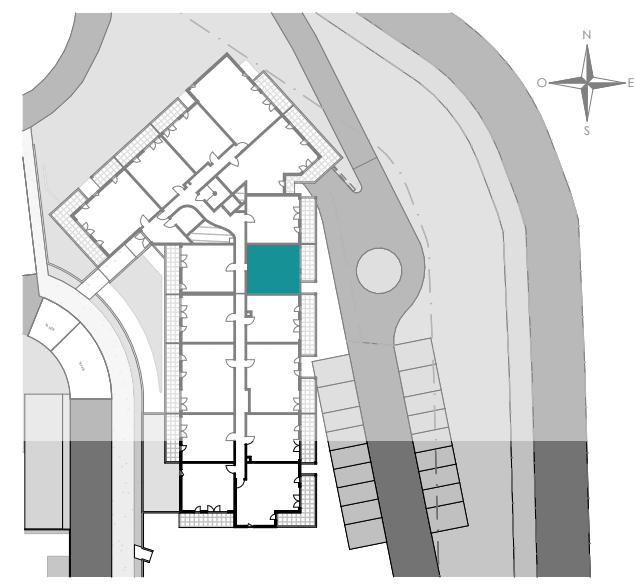



surfaces habitables

Réception dont:		23,64 m ²
Entrée + PL	3,56 m ²	
Séjour	15,88 m ²	
Cuisine	4,20 m ²	
Chambre		11,76 m ²
Salle de bains		4,93 m ²
WC		1,24 m ²

TOTAL	41,57 m²
Terrasse	8,64 m ²
Jardinière	0,60 m ²



*Plan 3D non contractuel réalisé à caractère d'ambiance (décoration, prestations et aménagement, laissés à la libre interprétation de l'artiste, pouvant nécessiter des options edbu des travaux modifiés)

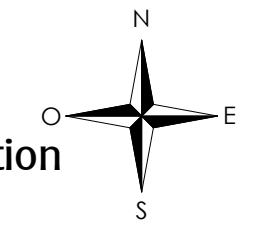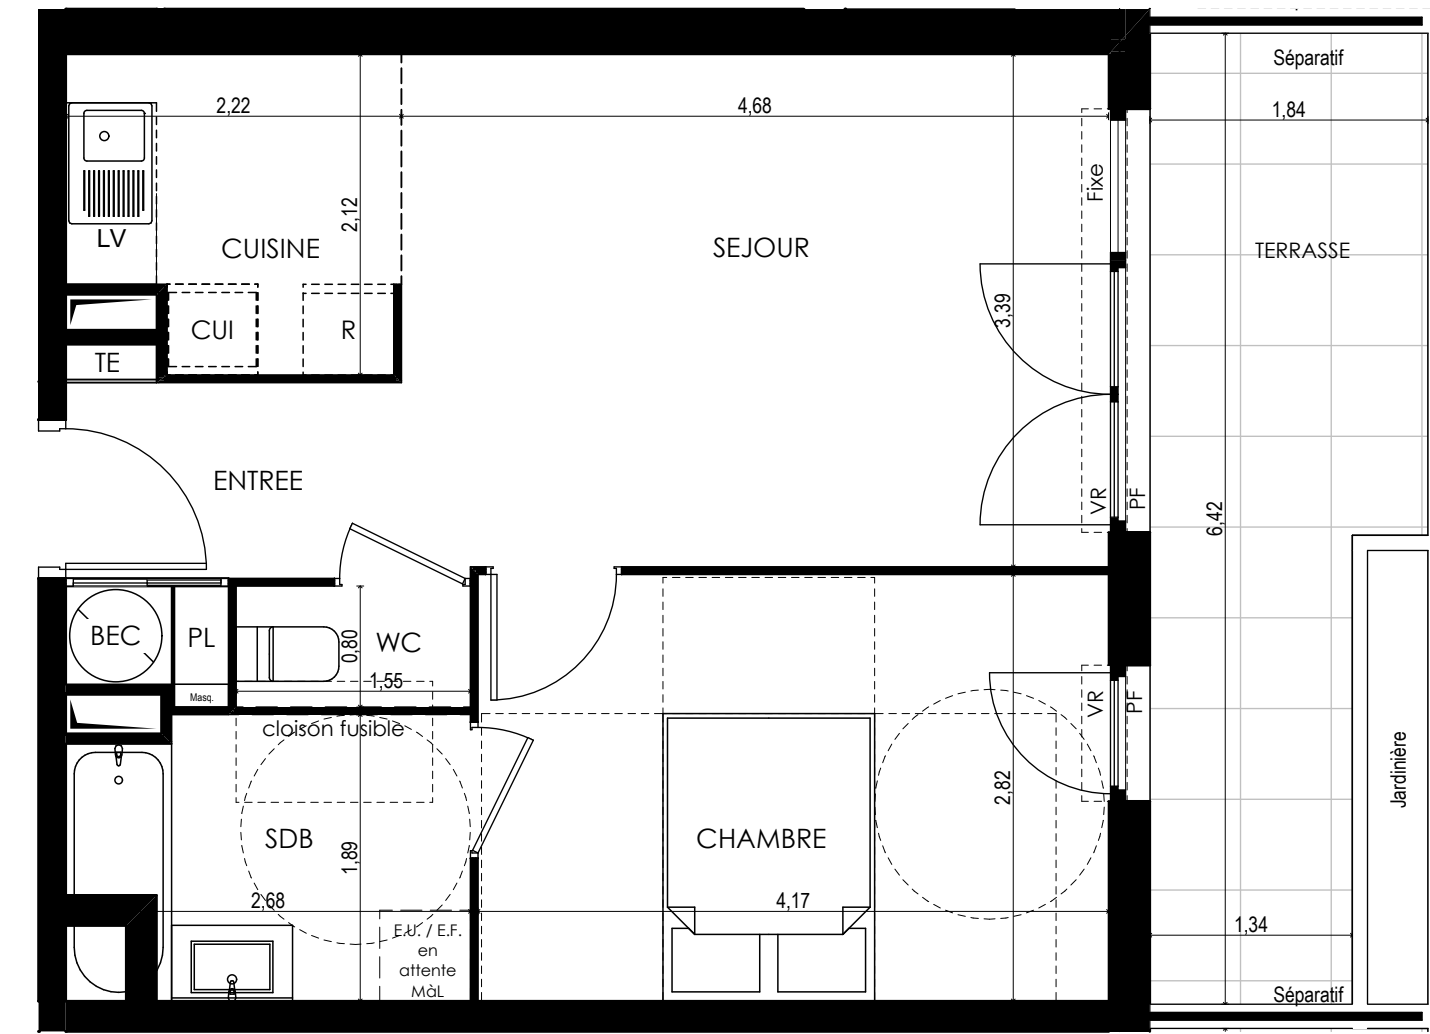

251 000 €

Prix promoteur en vigueur au 14/06/22
Au cours de la commercialisation, les prix sont susceptibles d'augmentation pour les lots non encore vendus, sur décision du promoteur




LEGENDE: PF: Porte Fenêtre / F: Fenêtre / FAB: Fenêtre Allège Basse / VR: Volet Roulant / TE: Tableau Electrique / PL: Placard / CUI: Cuisson / R: Réfrigérateur / LL: Lave Linge / LV: Lave Vaisselle / Soffite, faux plafond : [hatched box] / Niveau [circle with 0.00]

NOTA: Des modifications sont susceptibles d'être apportées à ce plan en fonction des nécessités techniques de la réalisation, tant en ce qui concerne les dimensions libres que l'équipement. Les surfaces indiquées sont approximatives. Les retombées, soffites, faux plafonds, canalisations, ballon d'eau chaude, ainsi que l'emplacement des équipements sont figurés à titre indicatif / La surface des placards ou des dressing est incluse dans celle des pièces attenantes

04/06/2021

2 pièces, 101
Bât C-1er Etage : -1 / niveau hall

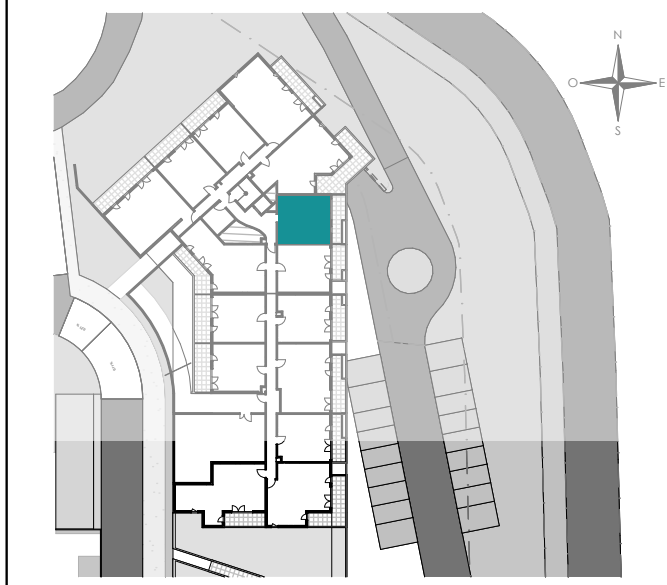

surfaces habitables

Réception dont:		23,64 m ²
Entrée + PL	3,56 m ²	
Séjour	15,88 m ²	
Cuisine	4,20 m ²	
Chambre		11,76 m ²
Salle de bains		4,93 m ²
WC		1,24 m ²

TOTAL	41,57 m²
Terrasse	10,26 m ²
Jardinière	1,20 m ²





*Plan 3D non contractuel réalisé à caractère d'ambiance (décoration, prestations et aménagement, laissés à la libre interprétation de l'artiste, pouvant nécessiter des options edcu des travaux modifiés)


OPTION POSEE
Jusqu'au 17/06/22

251 000 €

Prix promoteur en vigueur au 14/06/22
Au cours de la commercialisation, les prix sont susceptibles d'augmentation pour les lots non encore vendus, sur décision du promoteur

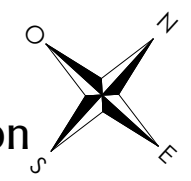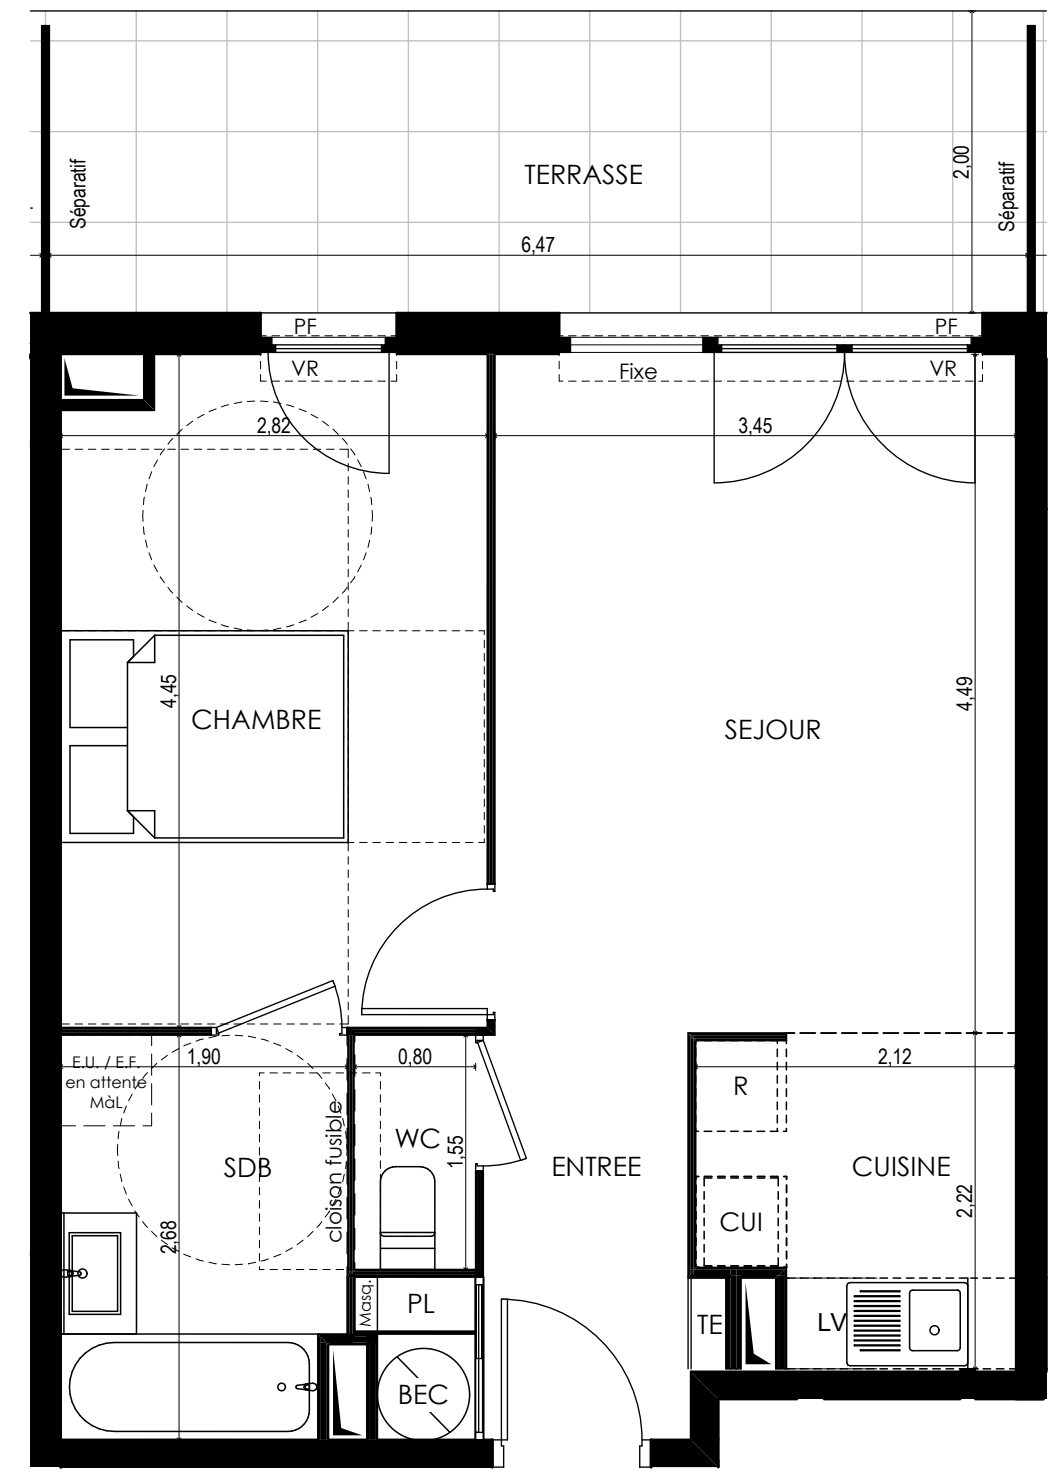

2 pièces, 112
Bât C-1er Etage : -1 / niveau hall

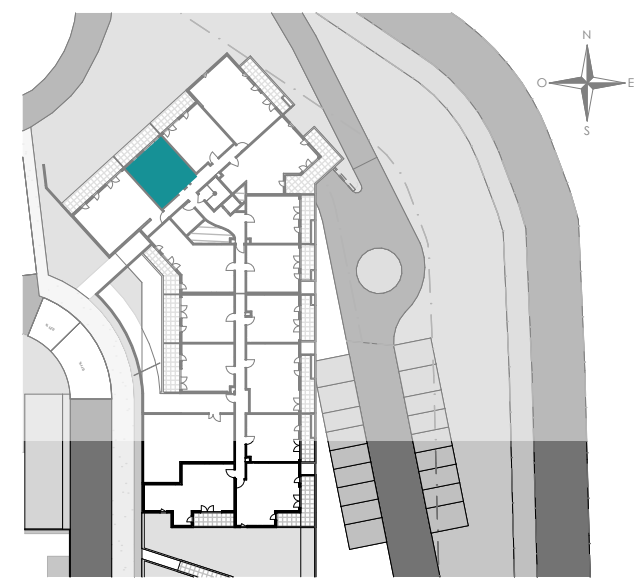

surfaces habitables

Réception dont:		24,20 m ²
Entrée + PL	4,46 m ²	
Séjour	15,47 m ²	
Cuisine	4,27 m ²	
Chambre		12,32 m ²
Salle de bains		4,93 m ²
WC		1,24 m ²
TOTAL		42,69 m²
Terrasse		12,93 m ²






LEGENDE: PF: Porte Fenêtre / F: Fenêtre / FAB: Fenêtre Allège Basse / VR: Volet Roulant / TE: Tableau Electrique / PL: Placard / CUI: Cuisson / R: Réfrigérateur / LL: Lave Linge / LV: Lave Vaisselle / Soffite, faux plafond : / Niveau

NOTA: Des modifications sont susceptibles d'être apportées à ce plan en fonction des nécessités techniques de la réalisation, tant en ce qui concerne les dimensions libres que l'équipement. Les surfaces indiquées sont approximatives. Les retombées, soffites, faux plafonds, canalisations, ballon d'eau chaude, ainsi que l'emplacement des équipements sont figurés à titre indicatif / La surface des placards ou des dressing est incluse dans celle des pièces attenantes

04/06/2021



*Plan 3D non contractuel réalisé à caractère d'ambiance (décoration, prestations et aménagement, laissés à la libre interprétation de l'artiste, pouvant nécessiter des options edbu des travaux modifiés)

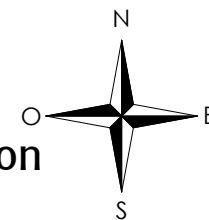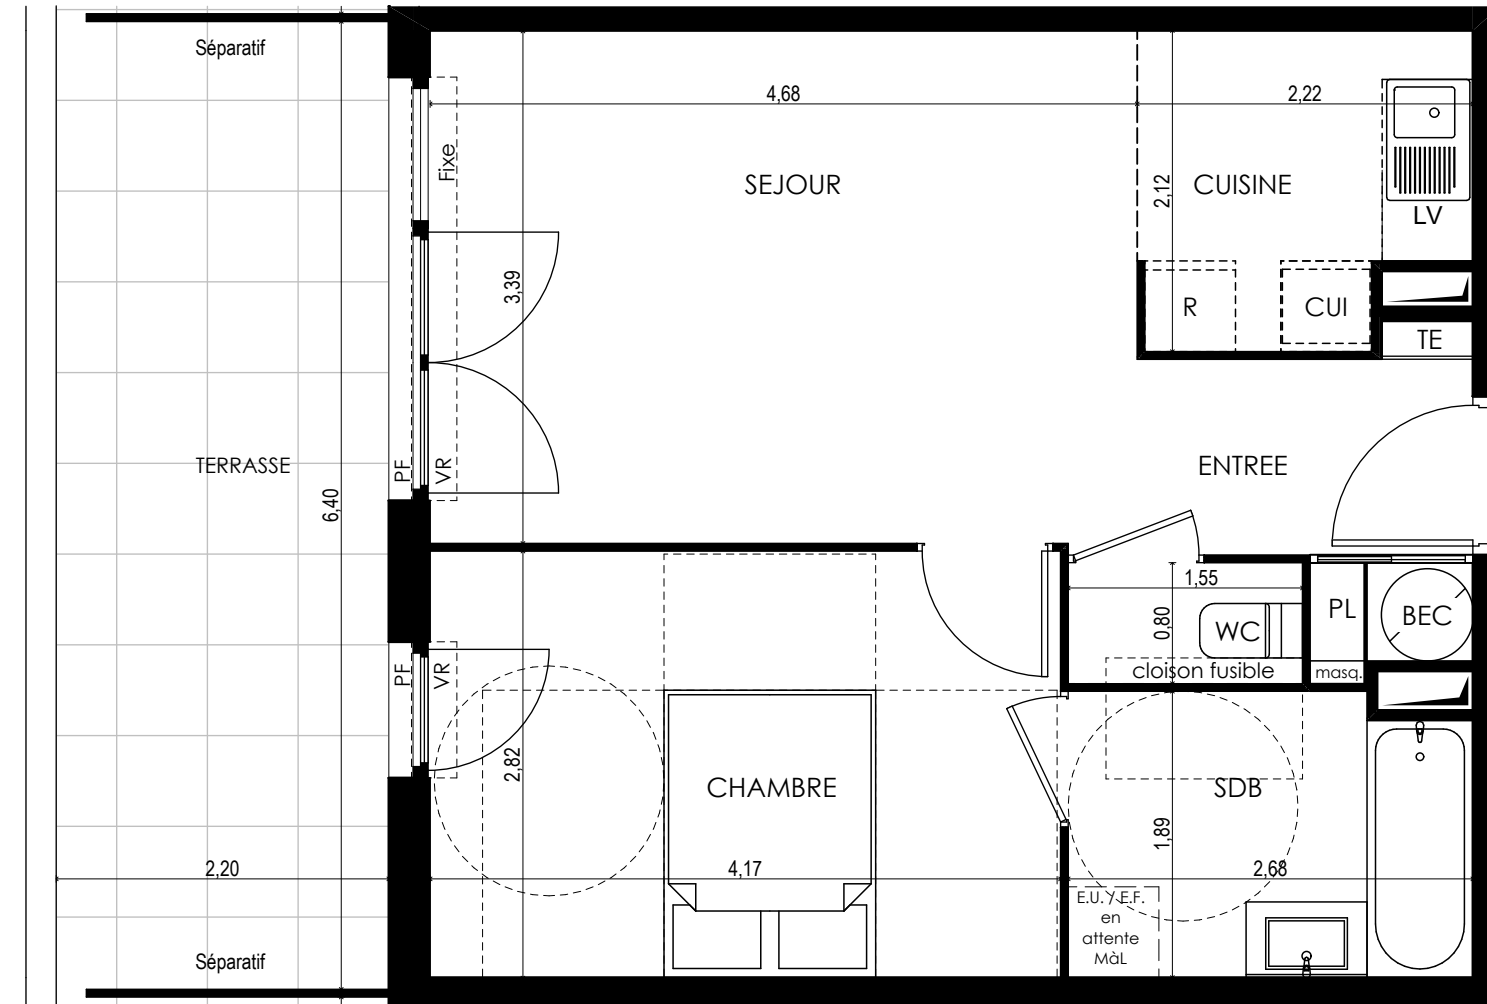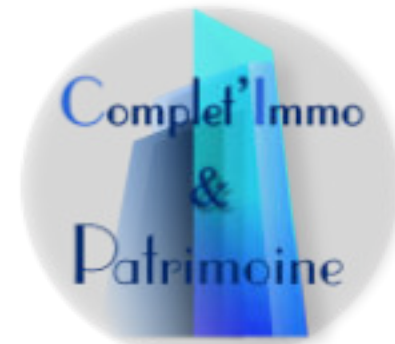

251 000 €


Prix promoteur en vigueur au 14/06/22
Au cours de la commercialisation, les prix sont susceptibles d'augmentation pour les lots non encore vendus, sur décision du promoteur

000



04/06/2021

2 pièces, 109
Bât C-1er Etage : -1 / niveau hall

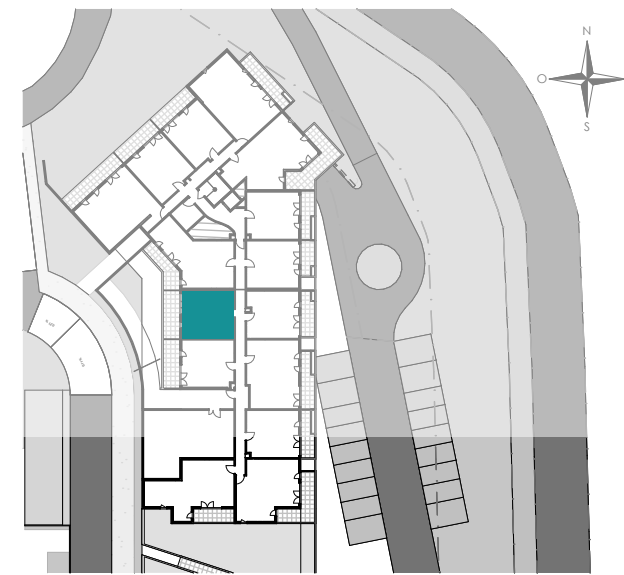

surfaces habitables

Réception dont:		23,84 m ²
Entrée + PL	3,69 m ²	
Séjour	15,88 m ²	
Cuisine	4,27 m ²	
Chambre		11,76 m ²
Salle de bains		4,93 m ²
WC		1,24 m ²

TOTAL **41,77 m²**

Terrasse 14,53 m²



*Plan 3D non contractuel réalisé à caractère d'ambiance (décoration, prestations et aménagement, laissés à la libre interprétation de l'artiste, pouvant nécessiter des options edcu des travaux modifiés)

Votre cabinet de conseil en gestion de patrimoine



completimmo.com

07 86 87 79 73